

Département :  
DEUX-SEVRES

Commune :  
SAINT-VARENT

Section : AC  
Feuille : 000 AC 01

Échelle d'origine : 1/1000  
Échelle d'édition : 1/1000

Date d'édition : 10/08/2022  
(fuseau horaire de Paris)

Coordonnées en projection : RGF93CC47  
©2017 Ministère de l'Action et des  
Comptes publics


DIRECTION GÉNÉRALE DES FINANCES PUBLIQUES

-----  
EXTRAIT DU PLAN CADASTRAL  
-----

Le plan visualisé sur cet extrait est géré  
par le centre des impôts foncier suivant :  
PTGC  
171 Avenue de Paris B.P. 59126 79061  
79061 NIORT CEDEX 9  
tél. 05 49 09 98 65 -fax  
ptgc.deux-sevres@dgfip.finances.gouv.fr

Cet extrait de plan vous est délivré par :

cadastre.gouv.fr

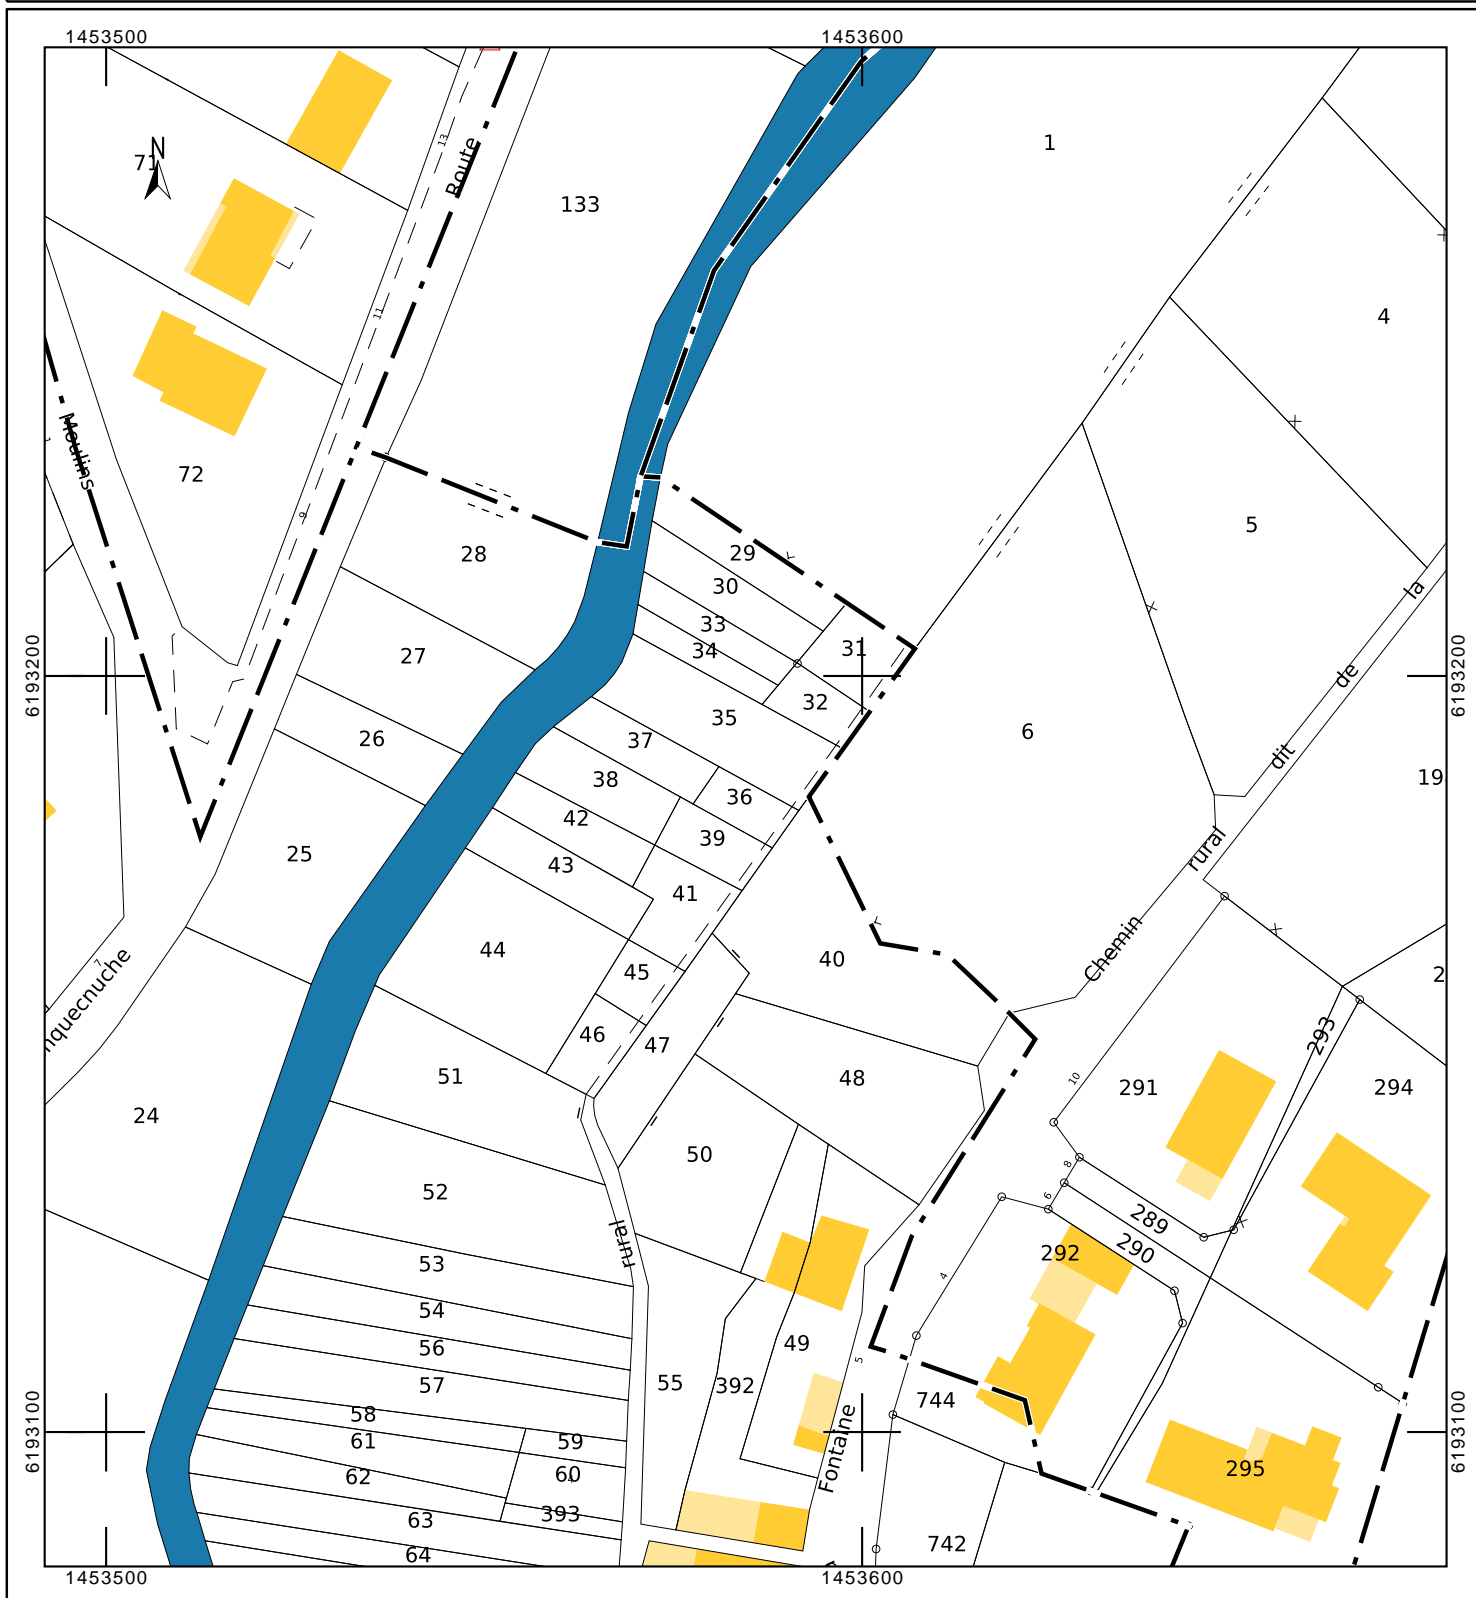

Département :  
DEUX-SEVRES

Commune :  
SAINT-VARENT

Section : AE  
Feuille : 000 AE 01

Échelle d'origine : 1/1000  
Échelle d'édition : 1/1000

Date d'édition : 10/08/2022  
(fuseau horaire de Paris)

Coordonnées en projection : RGF93CC47  
©2017 Ministère de l'Action et des  
Comptes publics

DIRECTION GÉNÉRALE DES FINANCES PUBLIQUES

-----  
EXTRAIT DU PLAN CADASTRAL  
-----

Le plan visualisé sur cet extrait est géré  
par le centre des impôts foncier suivant :  
PTGC  
171 Avenue de Paris B.P. 59126 79061  
79061 NIORT CEDEX 9  
tél. 05 49 09 98 65 -fax  
ptgc.deux-sevres@dgif.finances.gouv.fr

Cet extrait de plan vous est délivré par :

cadastre.gouv.fr

